

POLICIE ČESKÉ REPUBLIKY
KRAJSKÉ ŘEDITELSTVÍ POLICIE JIHO-MORAVSKÉHO KRAJE
Specializované pracoviště dopravního inženýrství BM a PO
dopravního inženýrství BM a PO
611 32 Brno, Loučnickova 24

OMEZENÍ PROVOZU VOZIDEL PŘEPRAVUJÍCÍCH NÁKLAD, KTERÝ MŮŽE ZPŮSOBIT OHROŽENÍ ŽIVOTNÍHO PROSTŘEDÍ NA SILNICI III/15260

OBEC

RADOSTICE

30.11.2017
Soubhlasíme s navrženým DZ za
podmínky, že bude provedeno
na náklady žadatele.


Správa a údržba silnic
Jihomoravského kraje,
příspěvková organizace kraje
Žerotínovo náměstí 449/3, 602 00 BRNO
IČO: 709 32 581 (23)

POLICIE ČESKÉ REPUBLIKY	
Krajské ředitelství policie Jihomoravského kraje Specializované pracoviště dopravního inženýrství BM a PO	
Odsouhlaseno dne:	24-11-2017
Pod č.j.:	KRPB-256894-1 /ČJ-2017-0000DI
Dle §	zák. č. 13/1997 Sb.
§ 77	zák. č. 361/2000 Sb.
Platnost do:	Podpis: <i>Libor Čuma</i>


Navrhoval: **Libor Čuma**
Vypracoval: **Radek Sláma**
Kontroloval: **Libor Čuma**

Datum: 10/2017
Číslo zakázky: ZK17-0959

Urbania

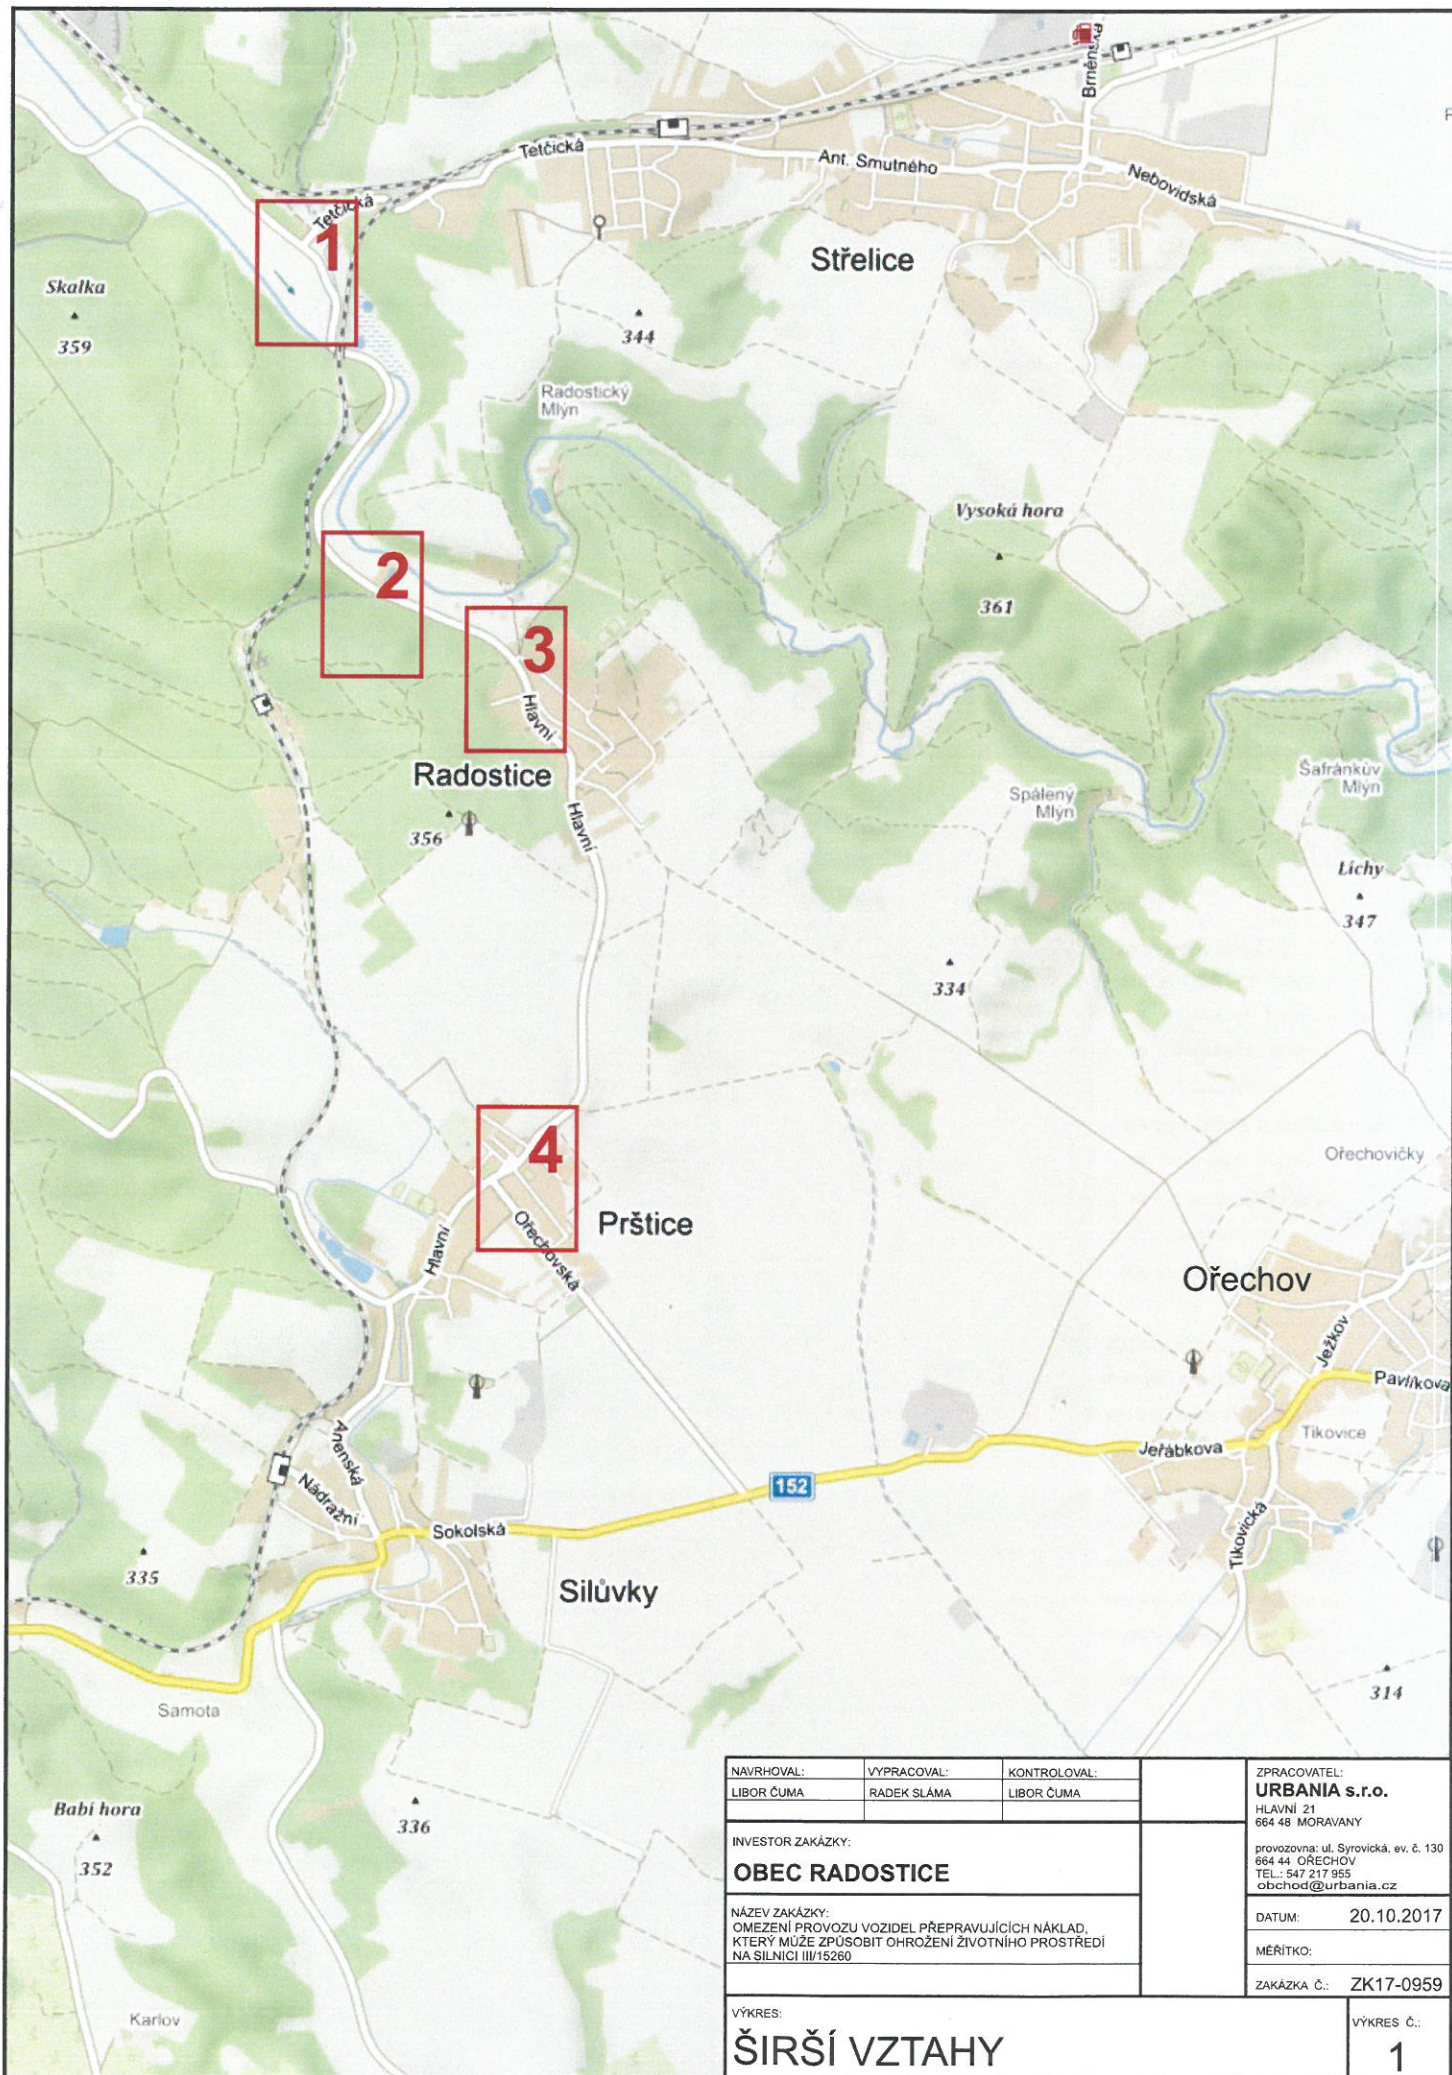

NAVRHOVAL: LIBOR ČUMA	VYPRACOVAL: RADEK SLÁMA	KONTROLOVAL: LIBOR ČUMA	ZPRACOVATEL: URBANIA s.r.o. HLAVNÍ 21 664 48 MORAVANY
INVESTOR ZAKÁZKY: OBEC RADOSTICE			provozovna: ul. Sýrovická, ev. č. 130 664 44 OŘECHOV TEL.: 547 217 955 obchod@urbania.cz
NÁZEV ZAKÁZKY: OMEZENÍ PROVOZU VOZIDEL PŘEPRAVUJÍCÍCH NÁKLAD, KTERÝ MŮŽE ZPŮSOBIT OHROŽENÍ ŽIVOTNÍHO PROSTŘEDÍ NA SILNICI III/15260			DATUM: 20.10.2017
VÝKRES: ŠIRŠÍ VZTAHY			MĚŘITKO: ZAKÁZKA Č.: ZK17-0959
			VÝKRES Č.: 1

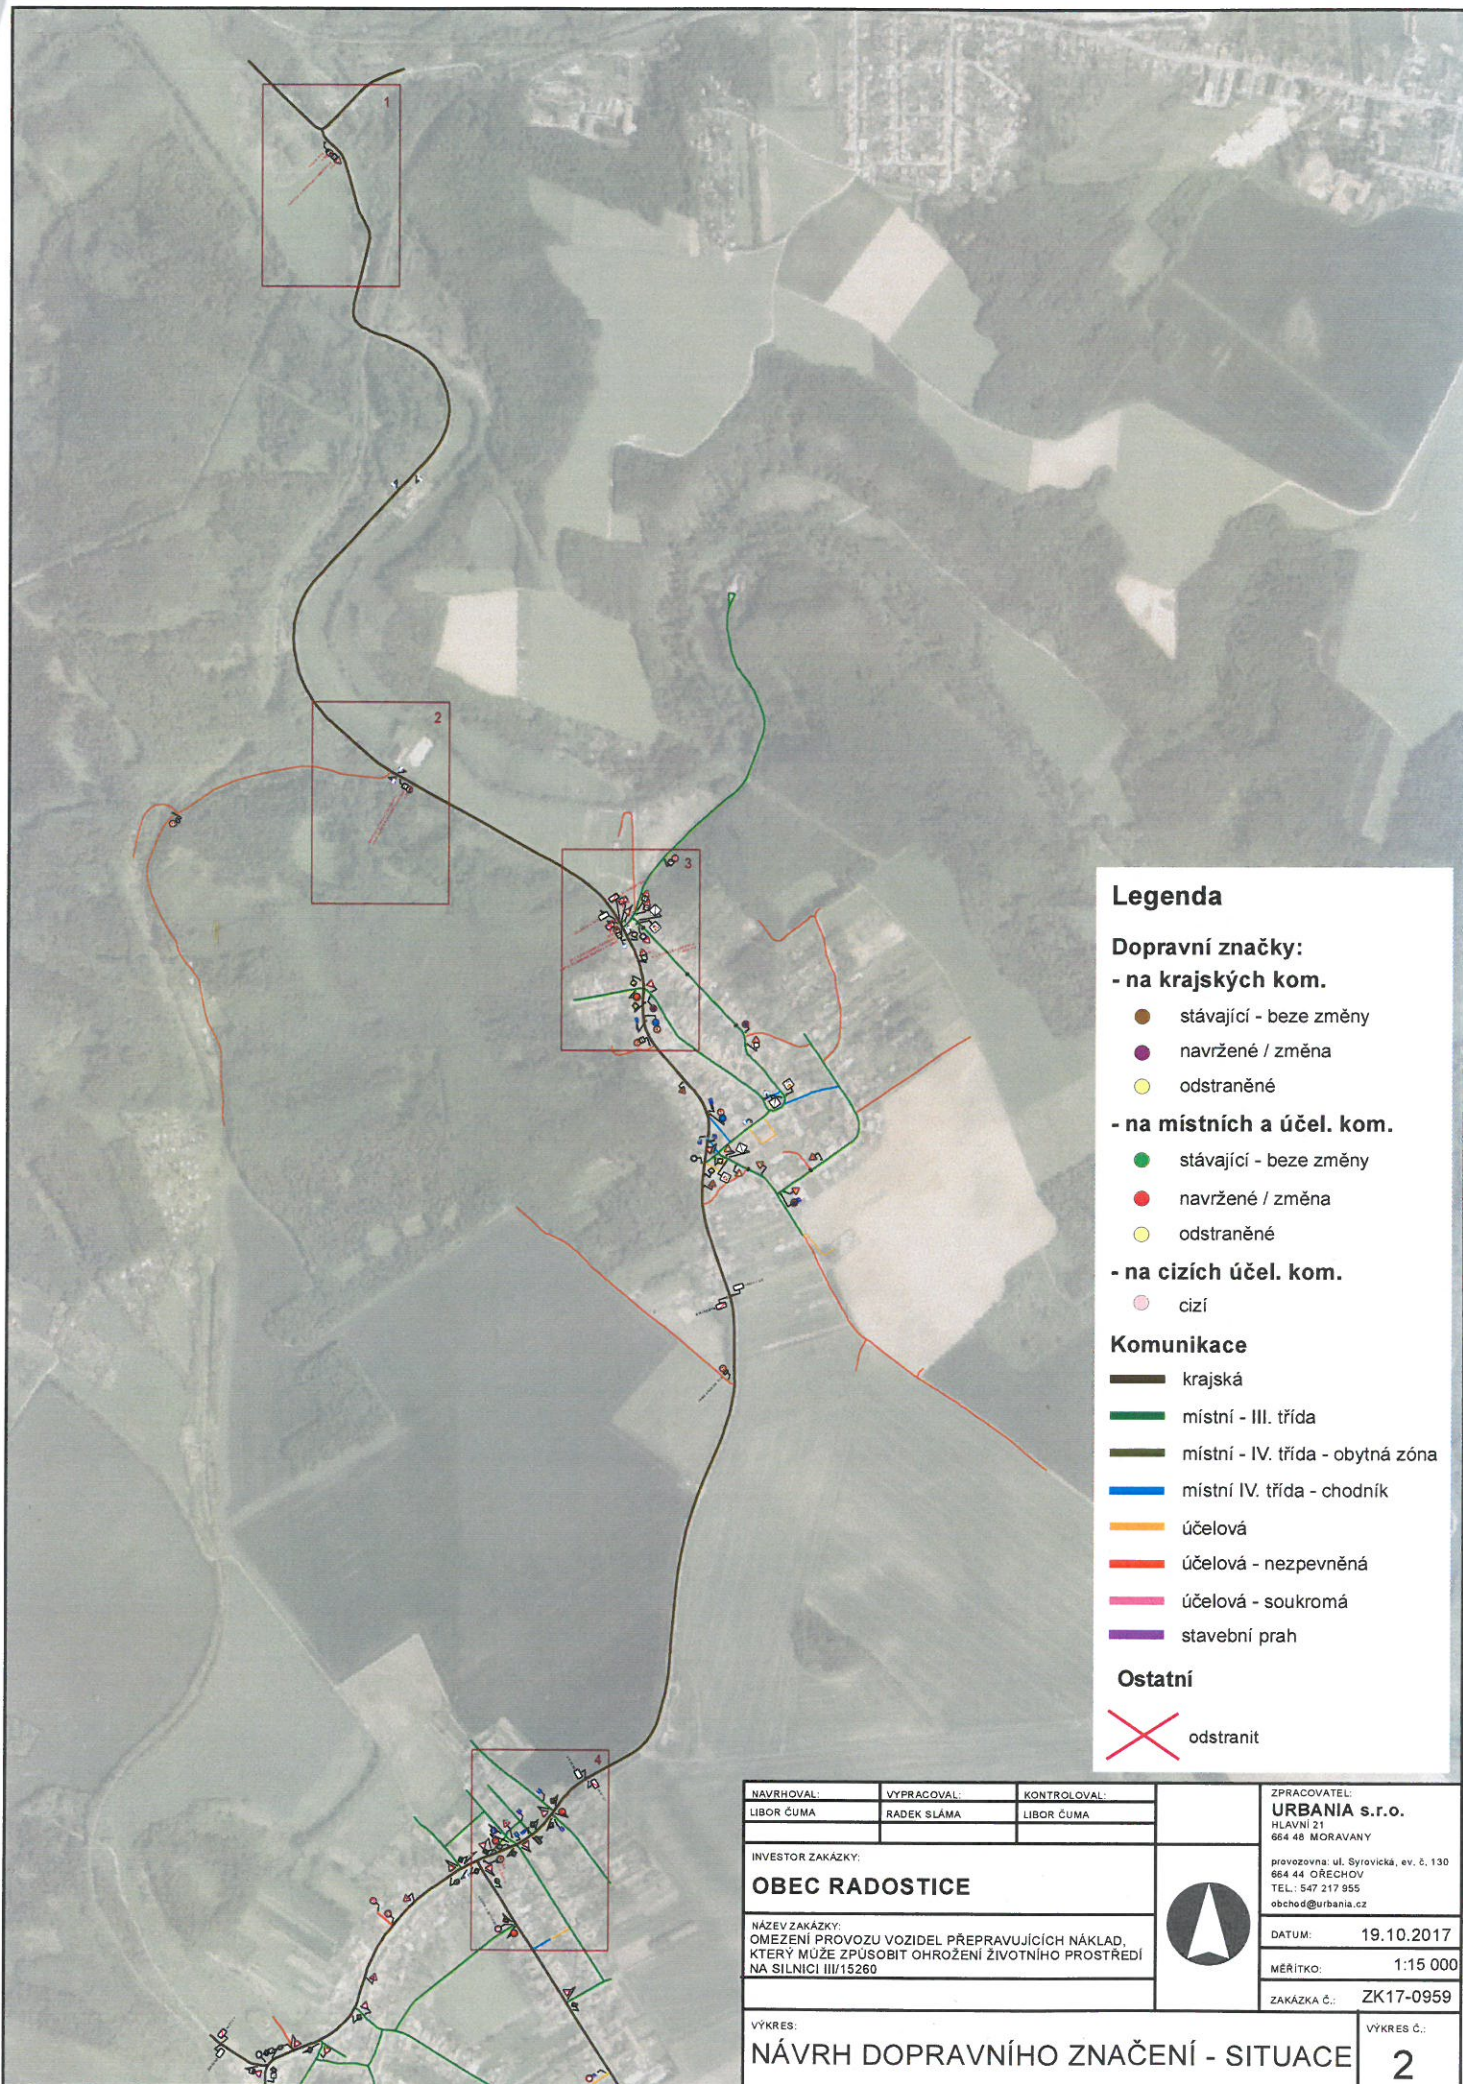

Legenda

Dopravní značky:

- na krajských kom.
 - stávající - beze změny
 - navržené / změna
 - odstraněné
- na místních a účel. kom.
 - stávající - beze změny
 - navržené / změna
 - odstraněné
- na cizích účel. kom.
 - cizí

Komunikace

- krajská
- místní - III. třída
- místní - IV. třída - obytná zóna
- místní IV. třída - chodník
- účelová
- účelová - nebezpečná
- účelová - soukromá
- stavební prah

Ostatní

- ✗ odstranit

NAVRHOVAL: LIBOR ČUMA	VYPRACOVAL: RADEK SLÁMA	KONTROLOVAL: LIBOR ČUMA	ZPRACOVATEL: URBANIA s.r.o. HLAVNÍ 21 664 48 MORAVANY
INVESTOR ZAKÁZKY: OBEC RADOSTICE			provozovna: ul. Sýrovická, ev. č. 130 664 44 OŘECHOV TEL.: 547 217 955 obchod@urbania.cz
NÁZEV ZAKÁZKY: OMEZENÍ PROVOZU VOZIDEL PŘEPRAVUJÍCÍCH NÁKLAD, KTERÝ MŮŽE ZPŮSOBIT OHROŽENÍ ŽIVOTNÍHO PROSTŘEDÍ NA SILNICI III/15260			DATUM: 19.10.2017
VÝKRES: NÁVRH DOPRAVNÍHO ZNAČENÍ - SITUACE			MĚŘÍTKO: 1:15 000
			ZAKÁZKA Č.: ZK17-0959
			VÝKRES Č.: 2

1

A22
E13: KONEC CHEMICKÉHO POSYPU
B19
E3a: 1600 m




@CUIZK

2

B19
E13: VODNÍ ZDROJ PODZEMNÍ VODY
- OCHRANNÉ PÁSMA II. STUPNĚ

©CZJK



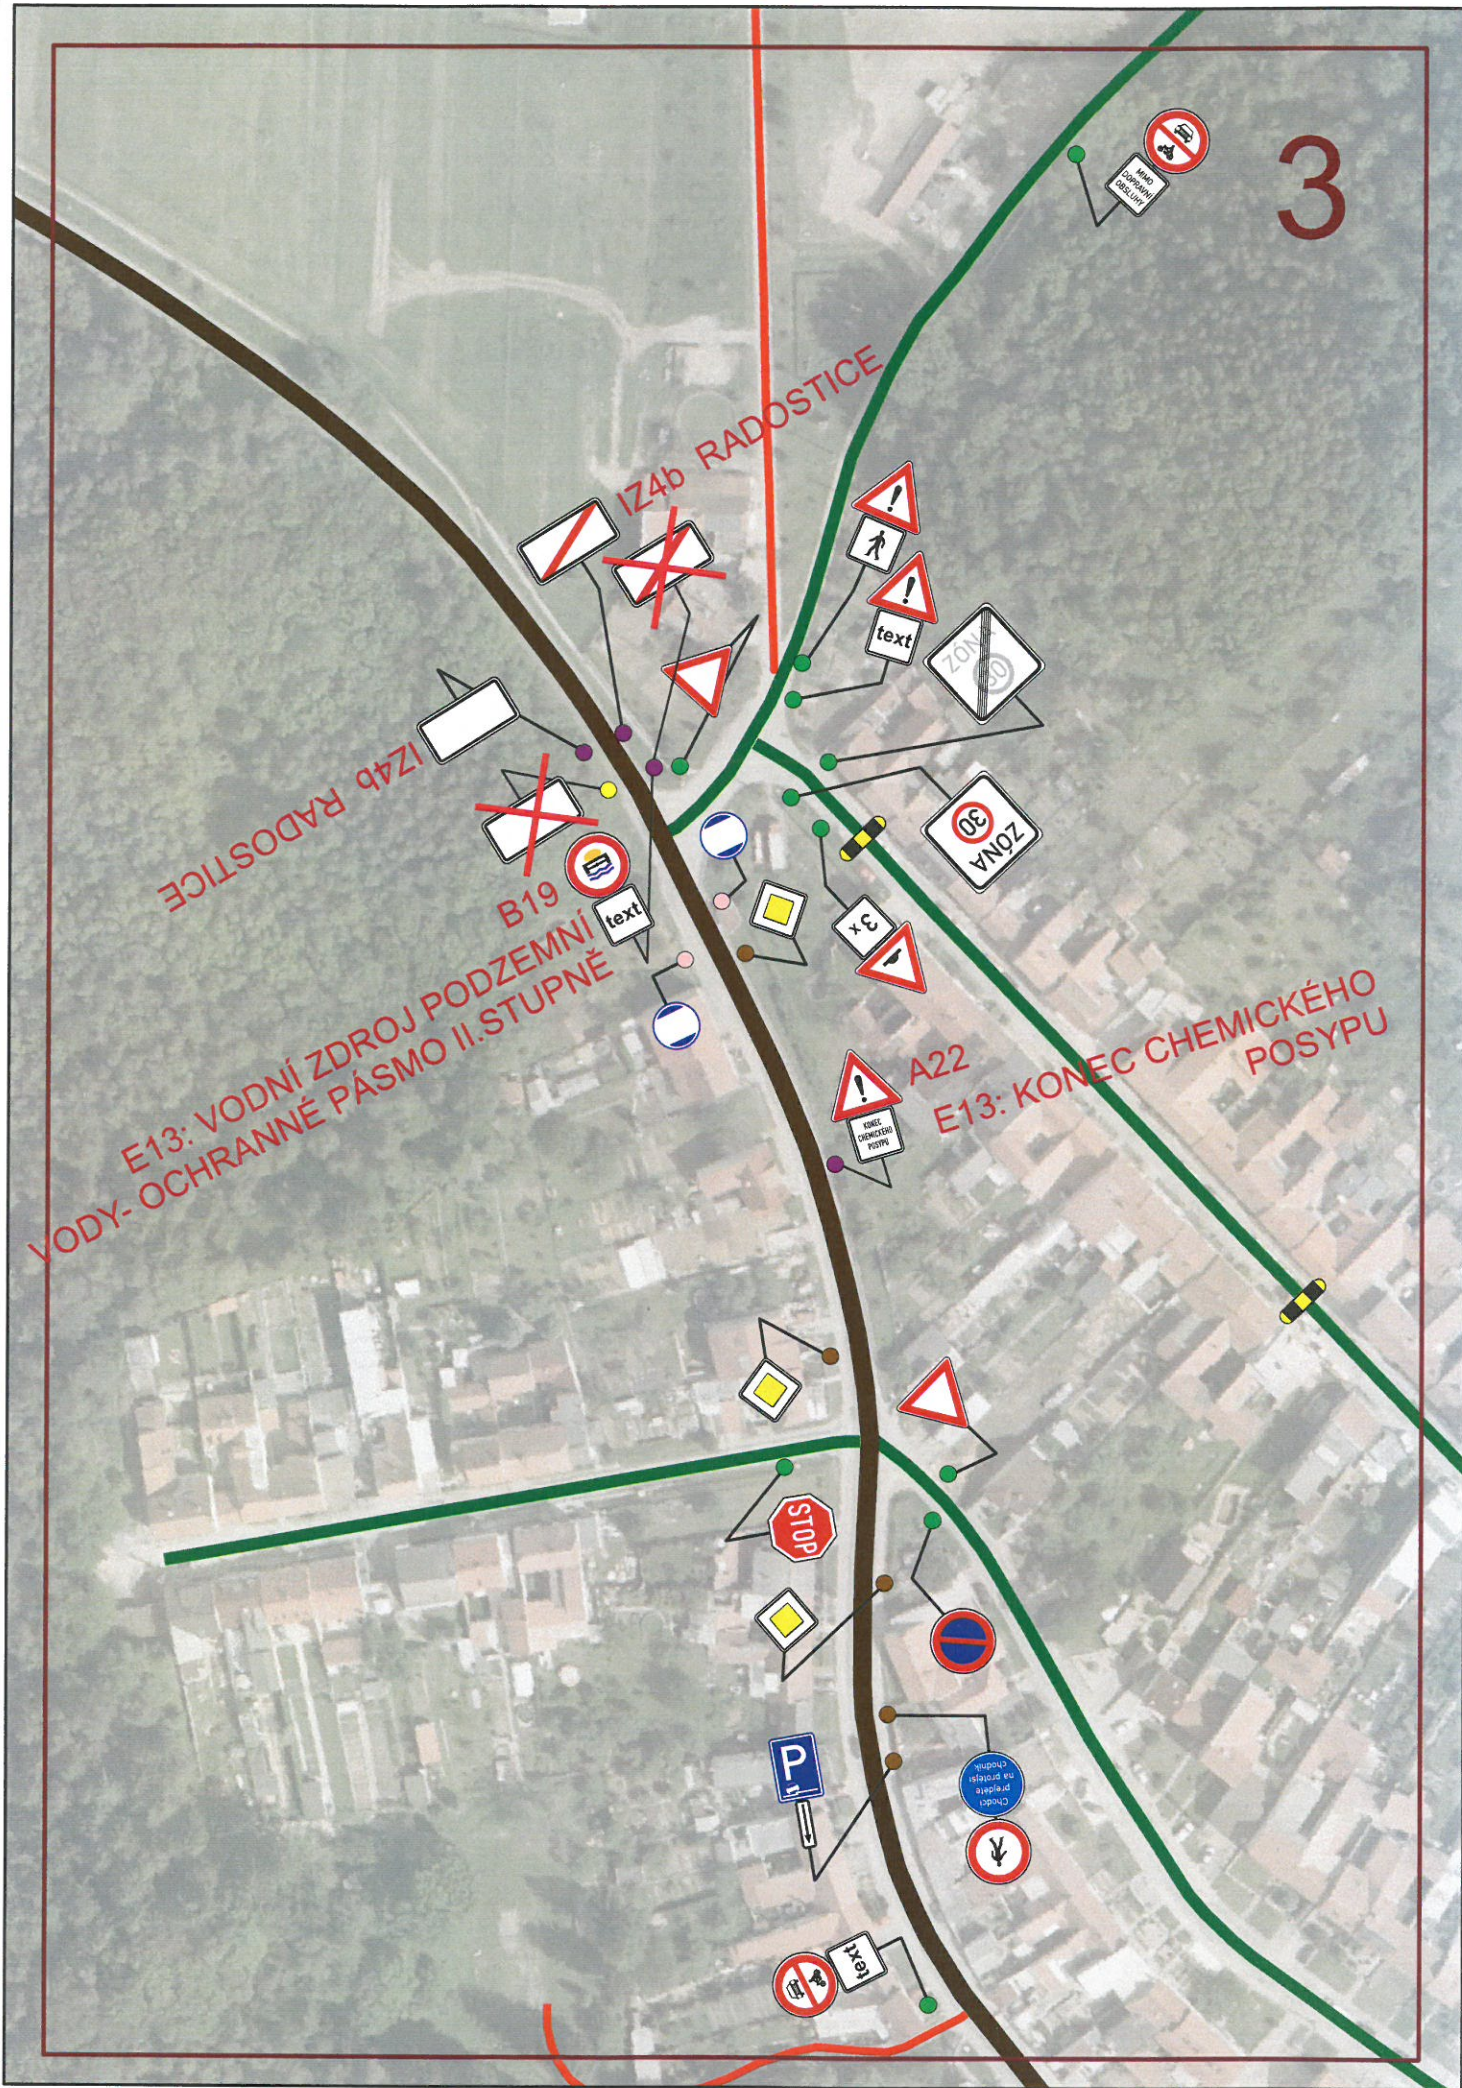

IZ4b RADOSTICE

IZ4b RADOSTICE

B19

E13: VODNÍ ZDROJ PODZEMNÍ VODY- OCHRANNÉ PÁSMO II.STUPNĚ

A22

E13: KONEC CHEMICKÉHO POSYPU



4

PRŠTICE

PRŠTICE

PRUJEZD ZAKAZAN

B19
E3a: 2300 m

RADAR

