



DETAIL 7: Termín: 9-11.10.2019

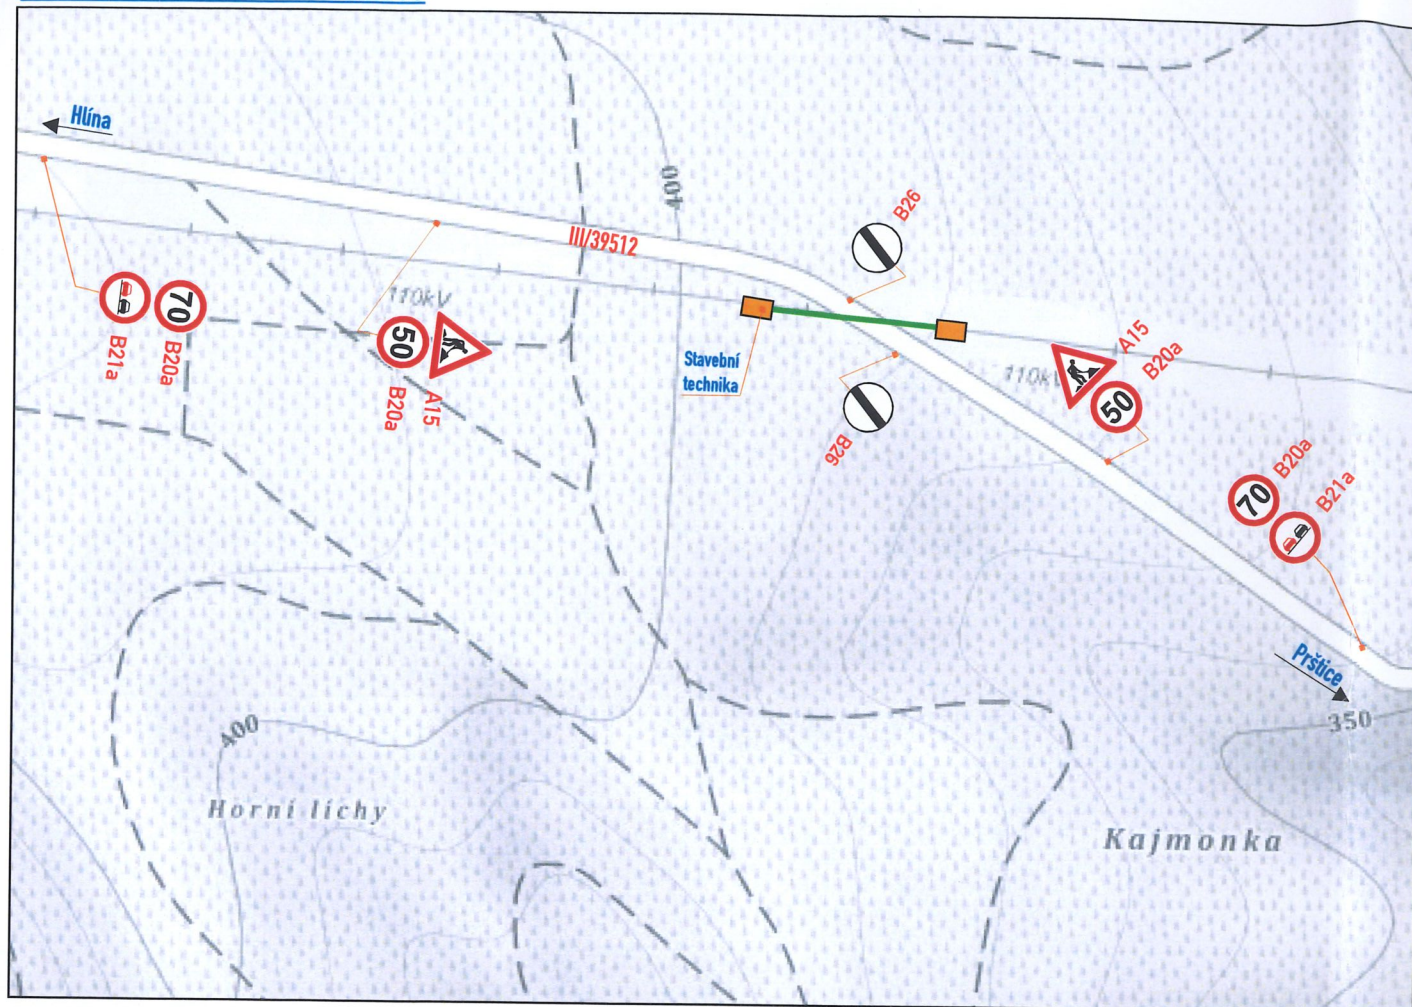

DETAIL 8: Termín: 9-11.10.2019



DETAIL 9: Termín: 15-17.10.2019 20. - 26. 9. 2019

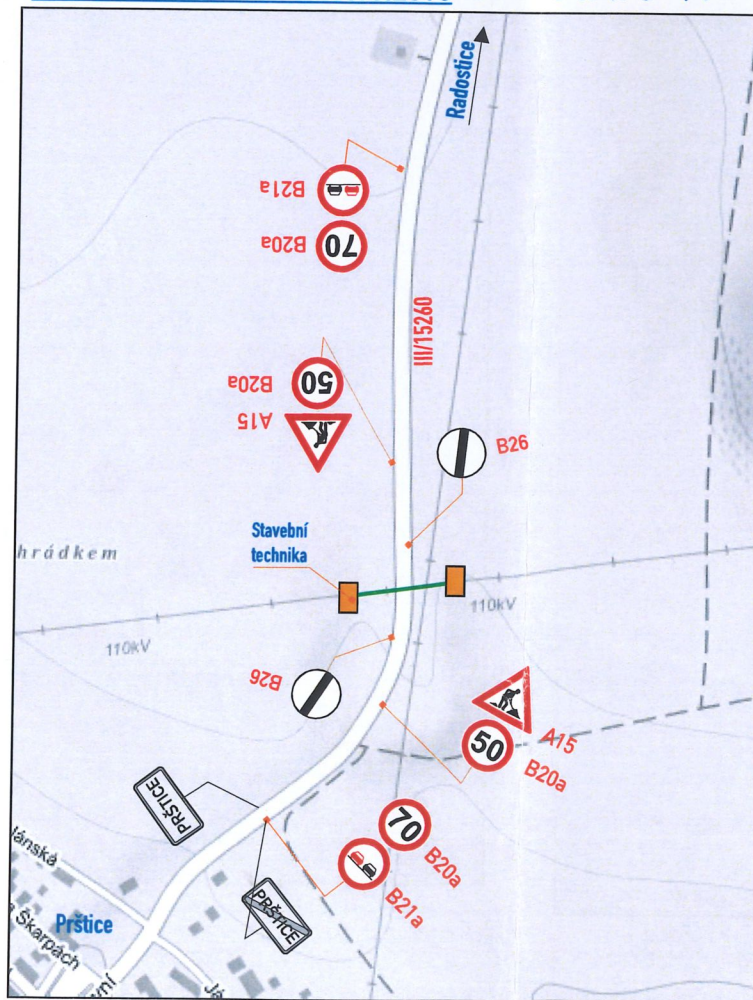

24-07-2019  
 POLICIE ČESKÉ REPUBLIKY  
 KRAJSKÉ ŘEDITELSTVÍ POLICIE  
 JIHMOCRAVSKÉHO KRAJE  
 SPECIALIZOVANÉ PRACOVNÍSTĚ  
 DOPRAVNÍHO INŽENÝRSTVÍ BM a BO  
 611 32 BRNO, KOUNICOVA 24

místo akce/název : Částečná uzavírka Oslavany - Prštice Výměna vodičů na vysokém napětí	číslo schématu : <b>3</b>
Navrhované DZ: Stávající DZ: Stávající přenosné DZ:	www.signex.cz