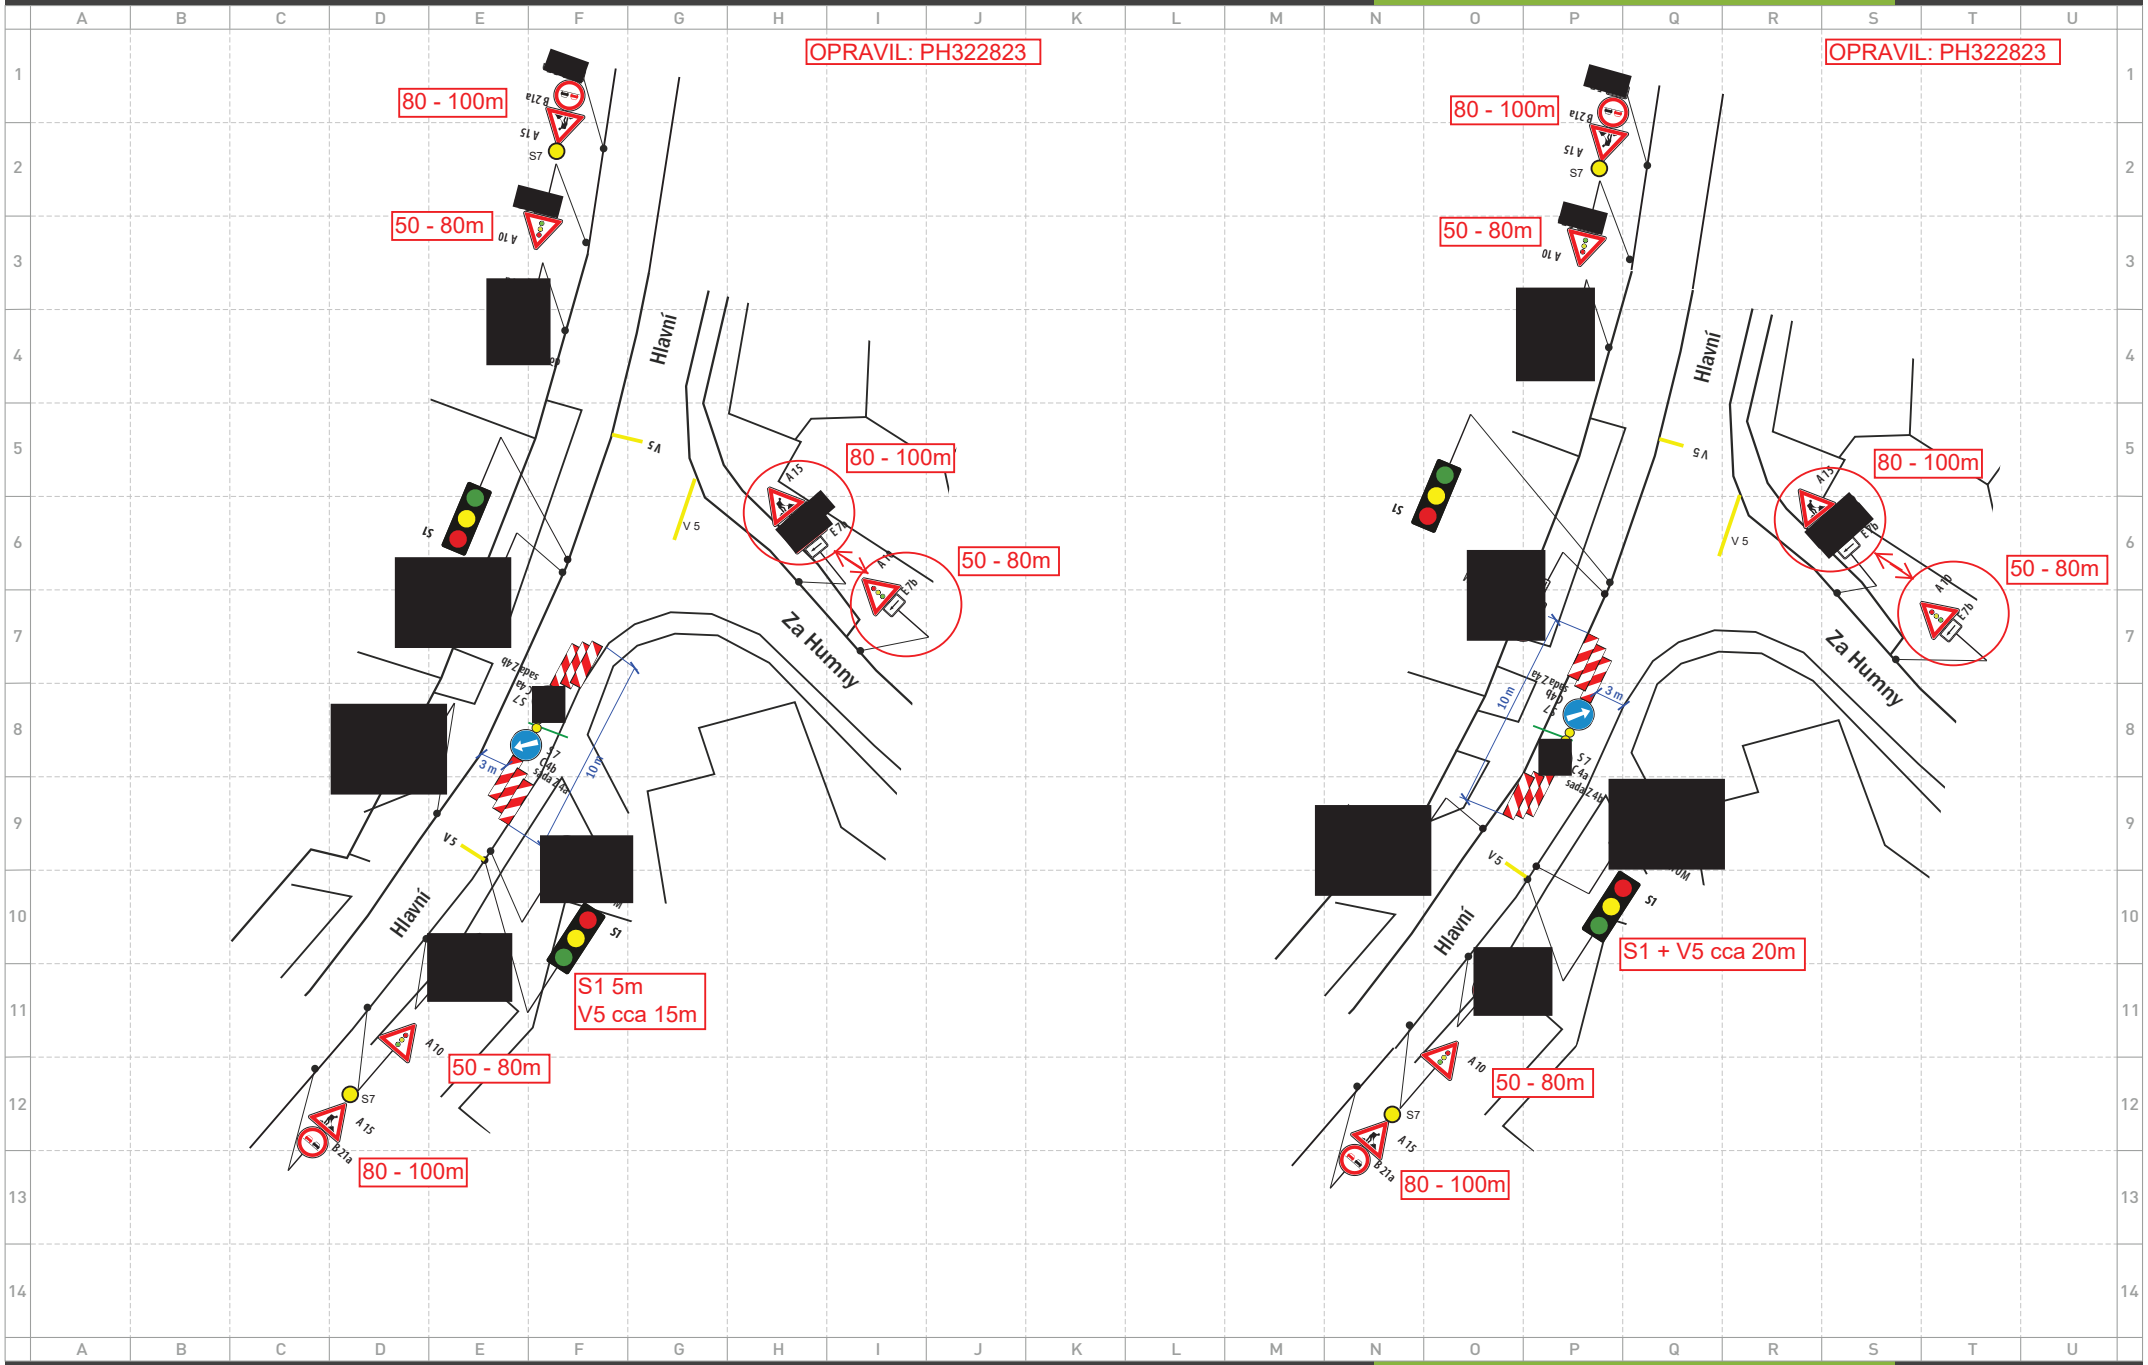

BS MORAVA DOPRAVNÍ ZNAČENÍ
PRONÁJEM A PRODEJ DZ | VODOROVNÉ ZNAČENÍ
PROJEKCE DZ | VÝSTRAŽNÉ SYSTÉMY
SYSTÉMY PRO OPRAVY KOMUNIKACÍ
NON-STOP SERVIS

akce: obnova NN - překop
místo: Prštice - Hlavní
datum vypracování: 23.3.2020 datum změny: verze: 1

zakázka: 2020AK00014
projekt: 2020PR00025
strana: 1 / 1

www.dopravniznacenibrno.cz

IS

BS MORAVA DOPRAVNÍ ZNAČENÍ www.dopravniznacenibrno.cz www.bsmorava.cz BS MORAVA www.dopravniznacenibrno.cz BS MORAVA DOPRAVNÍ ZNAČENÍ