



SITUACE DIO


PLATNOST DOKUMENTACE

V dne	V dne	V dne
V dne	V dne	V dne

LEGENDA


- TRVALÉ SVISLÉ DOPRAVNÍ ZNAČENÍ
 - DOČASNĚ ZNEPLATNĚNÉ TRVALÉ DOPRAVNÍ ZNAČENÍ
 - NAVRŽENÉ PŘECHODNÉ DOPRAVNÍ ZNAČENÍ
 - PRACOVNÍ MÍSTO
- PŘECHODNÉ DOPRAVNÍ ZNAČENÍ BUDE OSAŽENO DLE TP 65,66
 VEŠKERÉ TRVALÉ DOPRAVNÍ ZNAČENÍ, KTERÉ BUDE V ROZPORU S PŘECHODNÝM ZNAČENÍM BUDE ZNEPLATNĚNO

SITUACE ŠIRŠÍCH VZTAHŮ

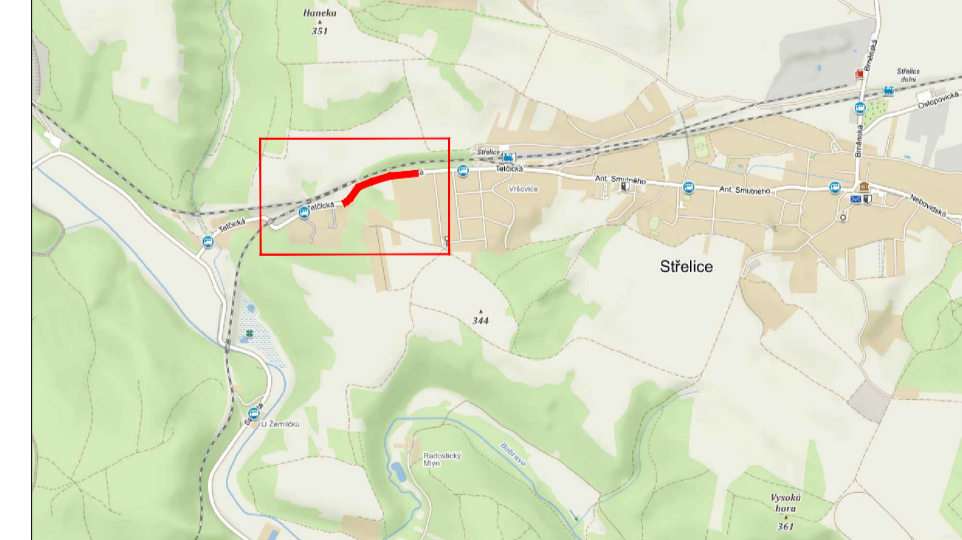

ZODPOVĚDNÝ PROJEKTANT:	Jakub Humplik		
VYPRACOVAL:	Pavel Blažek		
KONTROLOVAL:	Tomáš Janíček		
NÁZEV STAVBY:	ELEKTRIZACE TRATI VČ. PEÚ Brno - Zastávka u Brna 1. etapa		
OBSAH:	Situace dopravně-inženýrských opatření		ČÍSLO ZAKÁZKY: 102/2020
			DATAUM: 8/2021
			FORMÁT: A3
			MĚŘITKO: -
			ČÍSLO PŘÍLOHY: RDS
			SOUPRAVA: 1b



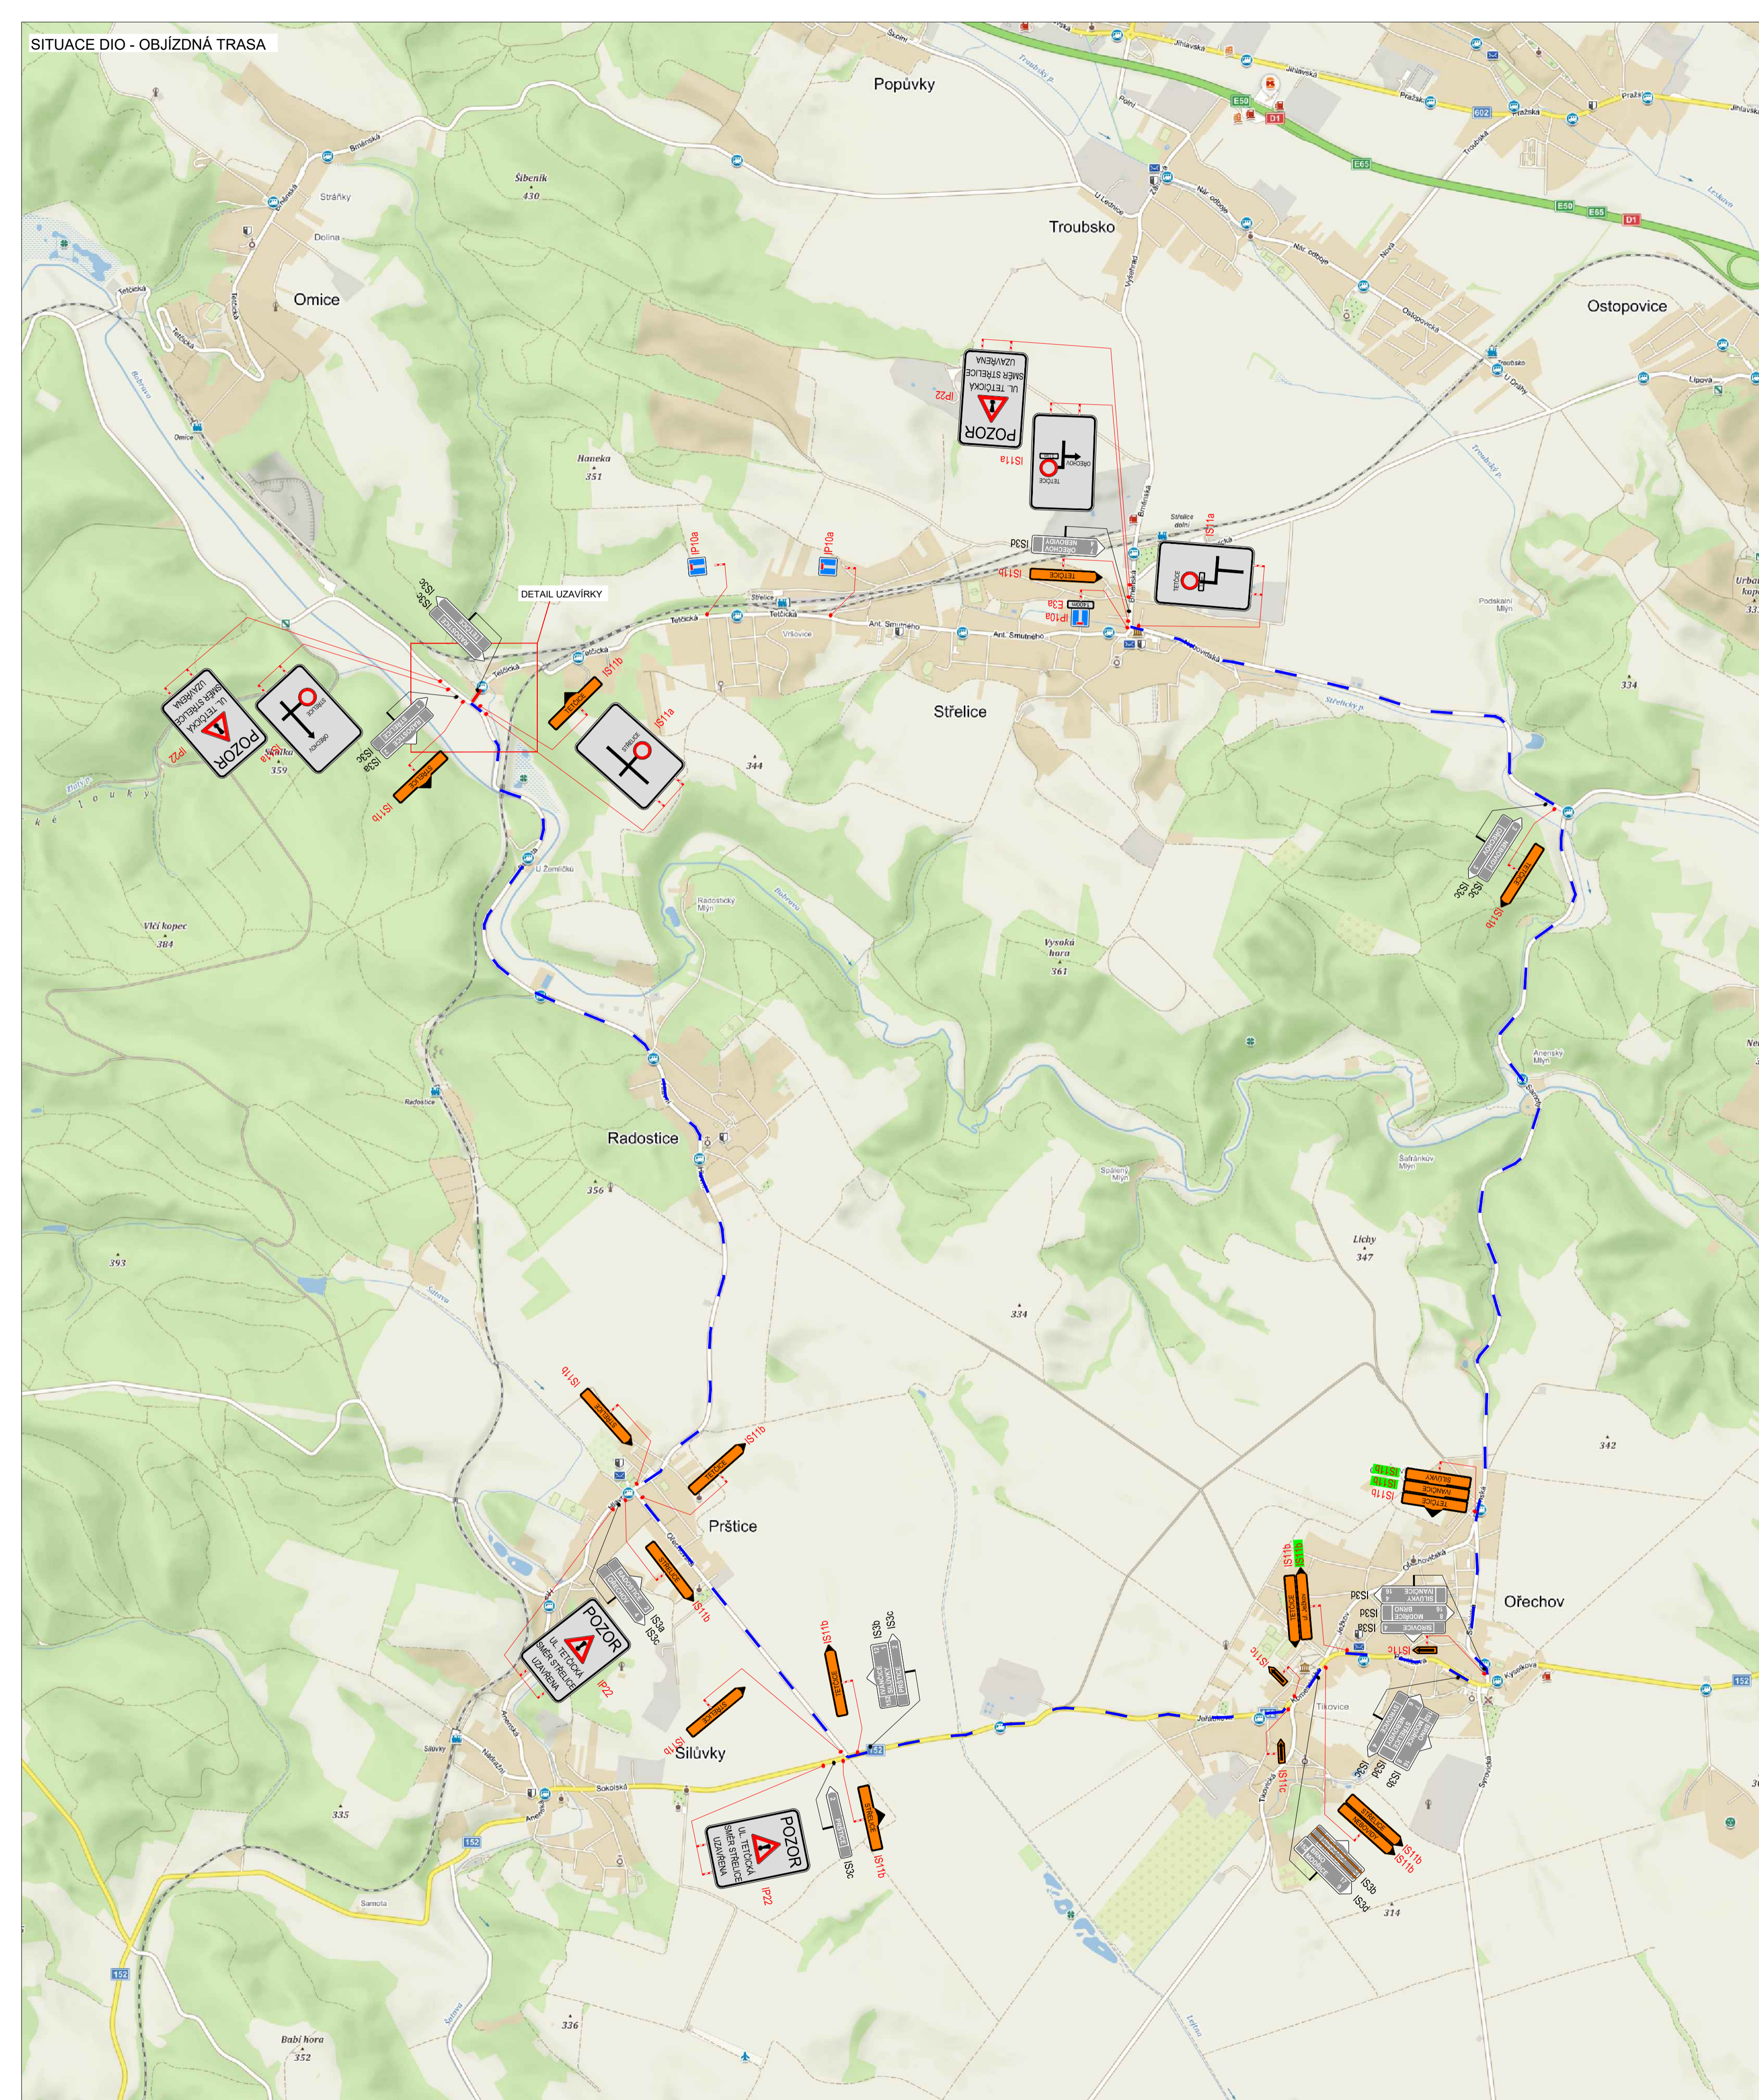


PLATNOST DOKUMENTACE		
V dne	V dne	V dne
V dne	V dne	V dne

LEGENDA		
	TRVALÉ SVISLÉ DOPRAVNÍ ZNAČENÍ	PŘECHODNÉ DOPRAVNÍ ZNAČENÍ BUDE OSAŽENO DLE TP 65/66
	DOČASNĚ ZNEPLATNĚNÉ TRVALÉ DOPRAVNÍ ZNAČENÍ	
	NAVŘZENÉ PŘECHODNÉ DOPRAVNÍ ZNAČENÍ	VŠECHRE TRVALÉ DOPRAVNÍ ZNAČENÍ, KTERÉ BUDE V ROZPORU S PŘECHODNÝMI ZNAČENÍMI BUDE ZNEPLATNĚNO
	NAVŘZENÉ PŘECHODNÉ DOPRAVNÍ ZNAČENÍ V RÁMCI UZAVÍRKY UL. JEZKOV V OŘECHOVĚ	
	PRACOVNÍ MÍSTO	
	OBJÍZDNÁ TRASA	

ZODPĚVĚNÁR / PROJEKTANT:	Jakub Humpík		
VYPRACOVAL:	Pavel Blažek		
KONTROLOVAL:	Tomáš Janiček		
NÁZEV STAVBY:	ELEKTRIZACE TRATI VČ. PEÚ Brno - Zastávka u Brna 1. etapa OPRAVA KOMUNIKACE III/3945, UL. TETČICKÁ, ETAPA 2B		ČÍSLO ZAKÁZKY: 102/2020
OBSAH:	Situace dopravně-inženýrských opatření		DATUM: 8/2021
			FORMÁT: A3
			MĚŘÍTKO: -
			ÚČEL: RDS

SITUACE DIO

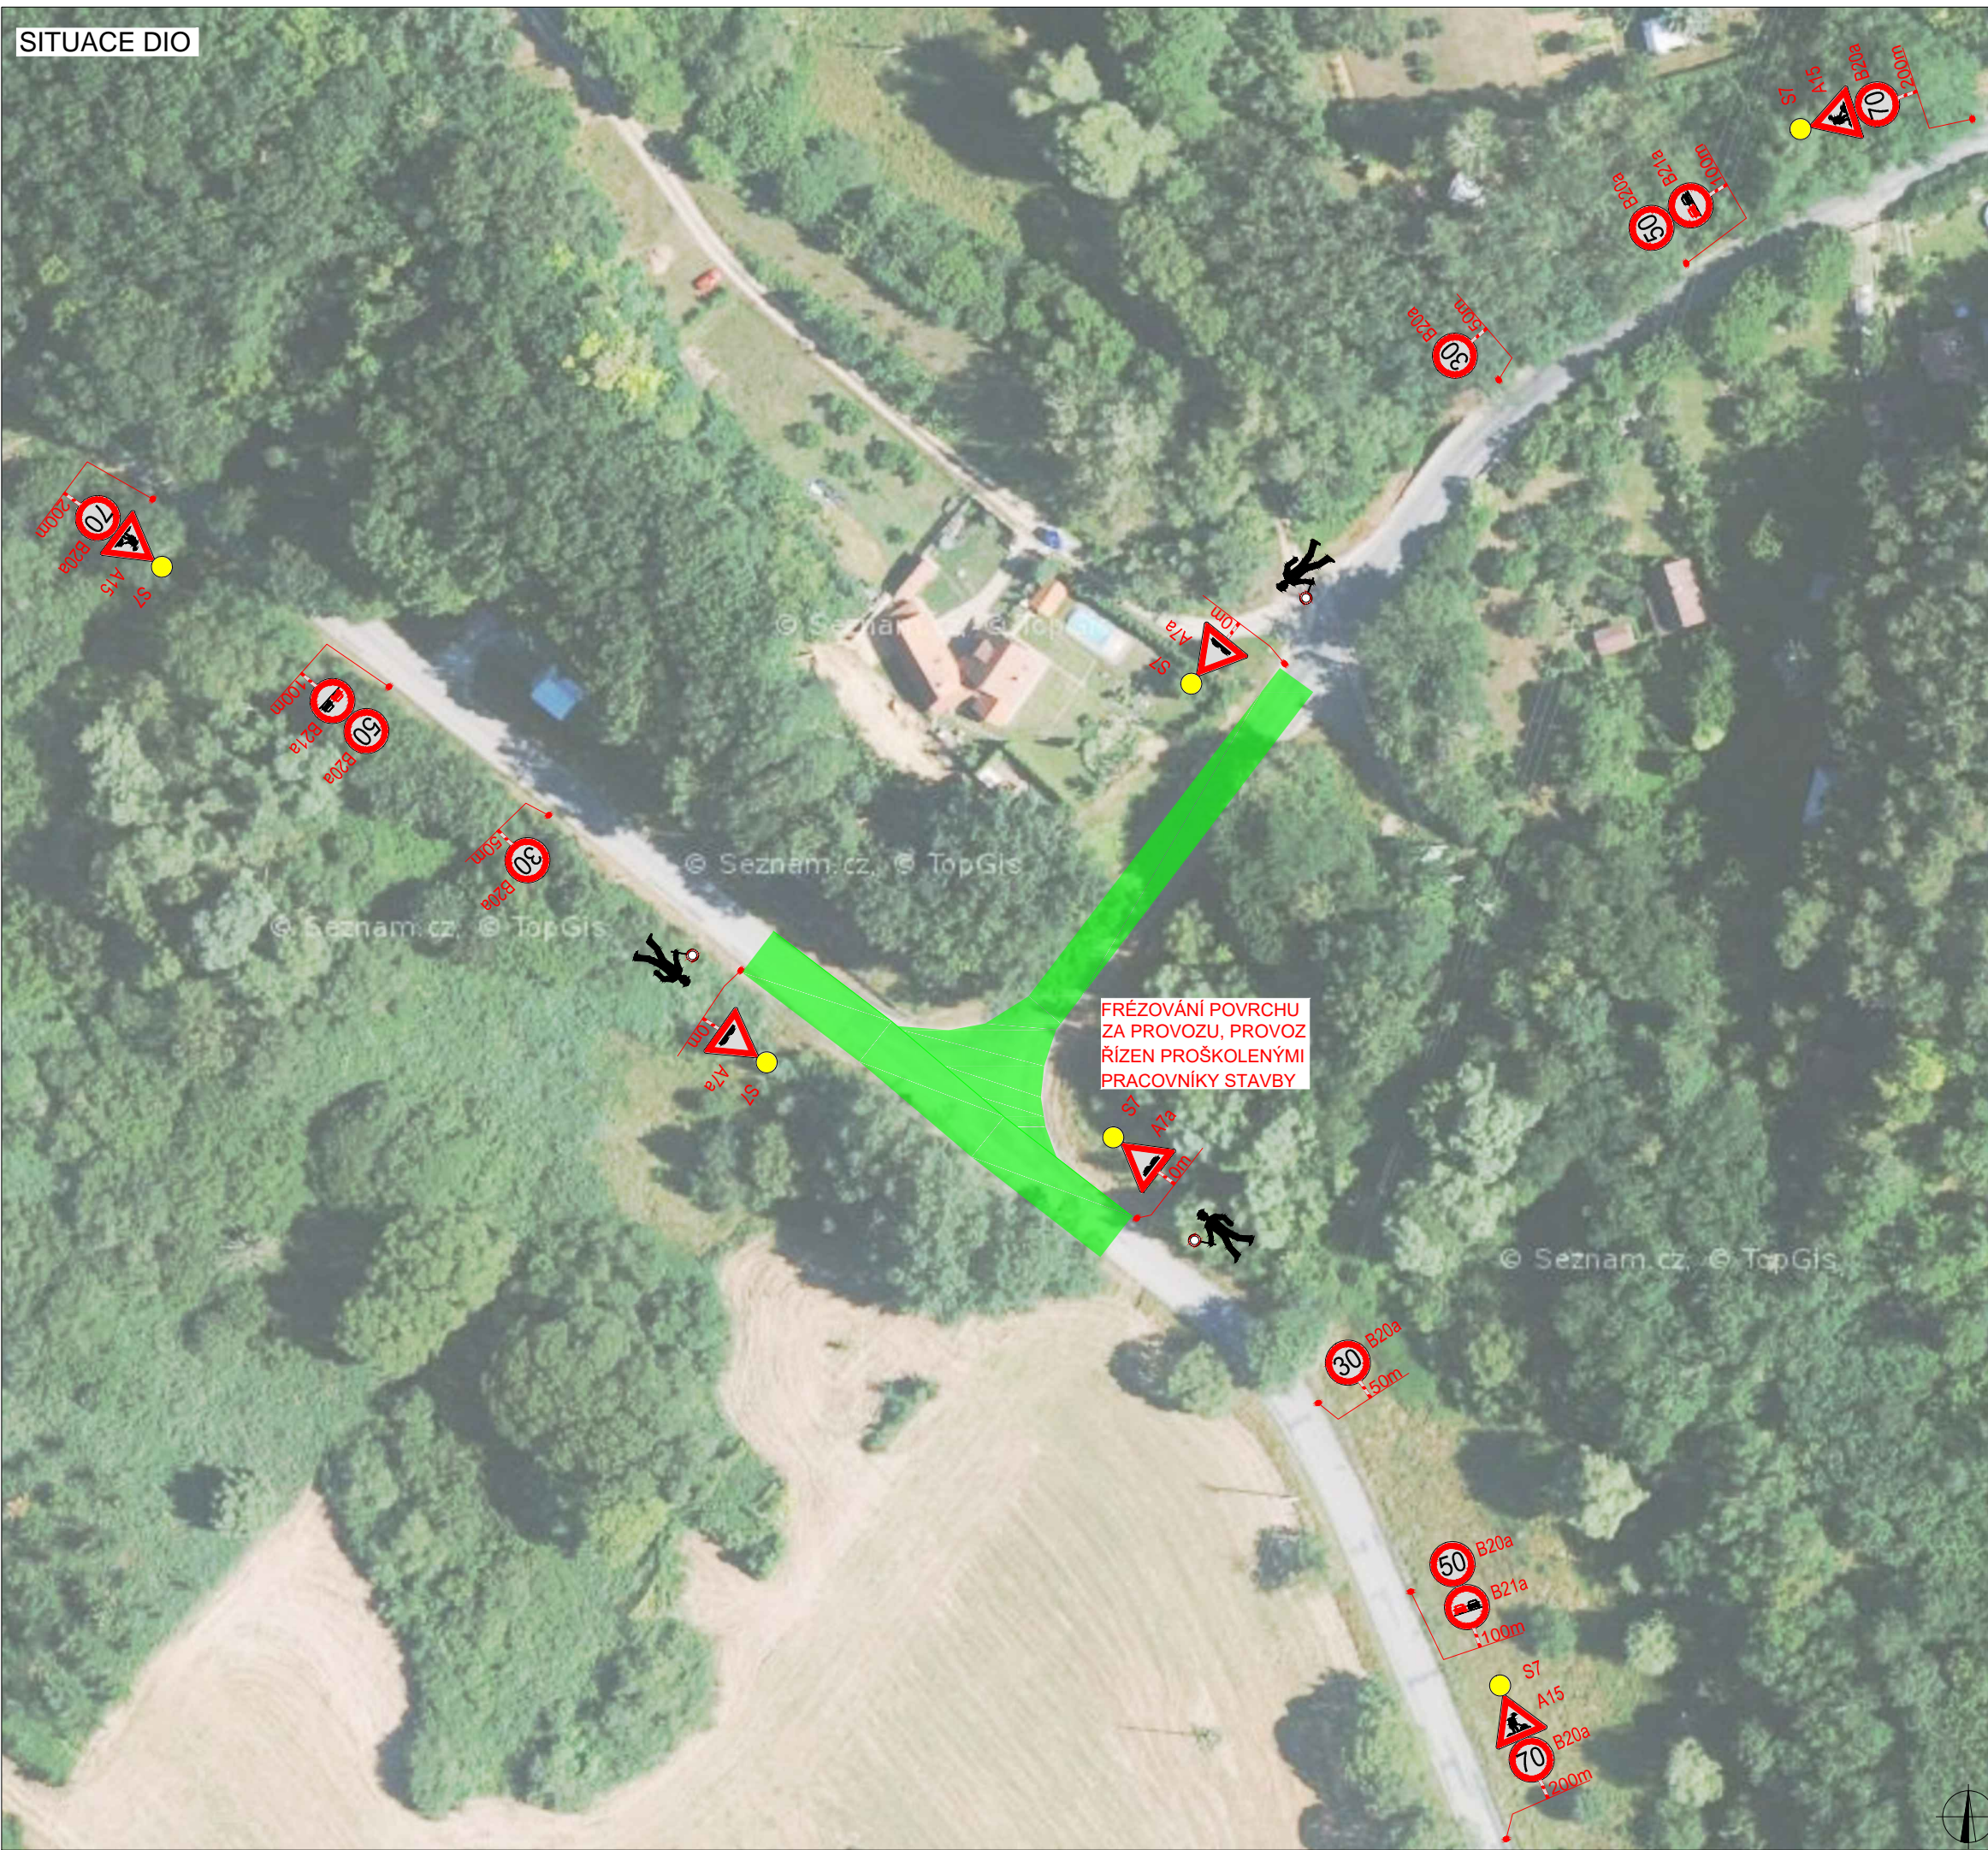

PLATNOST DOKUMENTACE


V dne	V dne	V dne
V dne	V dne	V dne

LEGENDA

- P6 TRVALÉ SVISLÉ DOPRAVNÍ ZNAČENÍ
- P6 DOČASNĚ ZNEPLATNĚNÉ TRVALÉ DOPRAVNÍ ZNAČENÍ
- P6 NAVRŽENÉ PŘECHODNÉ DOPRAVNÍ ZNAČENÍ
- FRÉZOVÁNÍ POVRCHU

PŘECHODNÉ DOPRAVNÍ ZNAČENÍ BUDE OSAZENO DLE TP 65,66
 VEŠKERÉ TRVALÉ DOPRAVNÍ ZNAČENÍ, KTERÉ BUDE V ROZPORU S PŘECHODNÝM ZNAČENÍM BUDE ZNEPLATNĚNO

SITUACE ŠIRŠÍCH VZTAHŮ

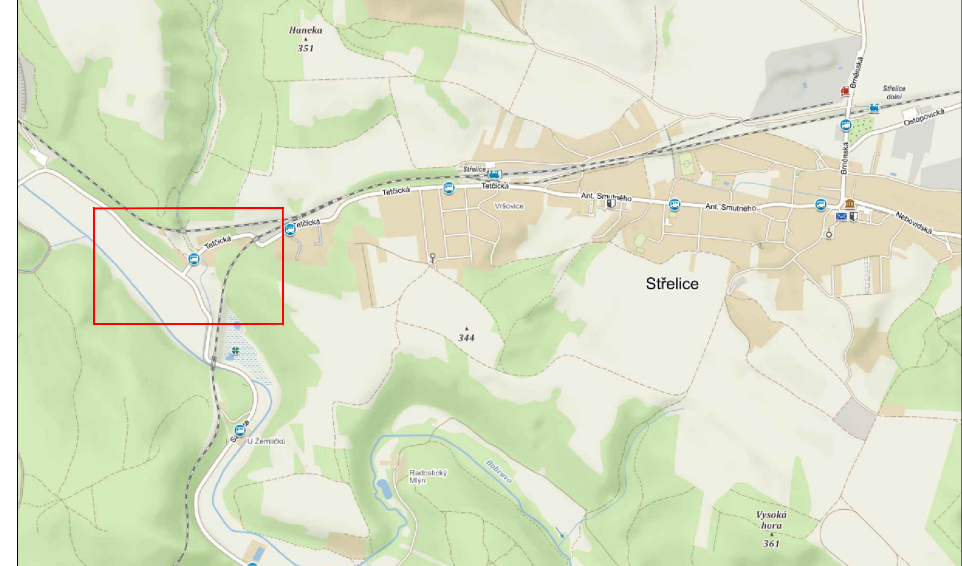

ZODPOVĚDNÝ PROJEKTANT:	Jakub Humplík		
VYPRACOVAL:	Pavel Blažek		
KONTROLOVAL:	Tomáš Janíček		
NÁZEV STAVBY:	ELEKTRIZACE TRATI VČ. PEÚ Brno - Zastávka u Brna 1. etapa OPRAVA KOMUNIKACE III/3945, UL. TETČICKÁ, ETAPA 0	ČÍSLO ZAKÁZKY:	102/2020
OBSAH:	Situace dopravně-inženýrských opatření	DATUM:	8/2021
		FORMÁT:	A3
		MĚŘÍTKO:	-
ÚČEL:	RDS	ČÍSLO PŘÍLOHY:	0
		SOUPRAVA:	

GEFAB CS spol. s r.o.
 Švédská 5, 620 00 Brno
<http://www.gefab.cz>