


OBEC SILŮVKY DOČASNÉ DOPRAVNÍ ZNAČENÍ UZAVÍRKY V SILŮVKÁCH

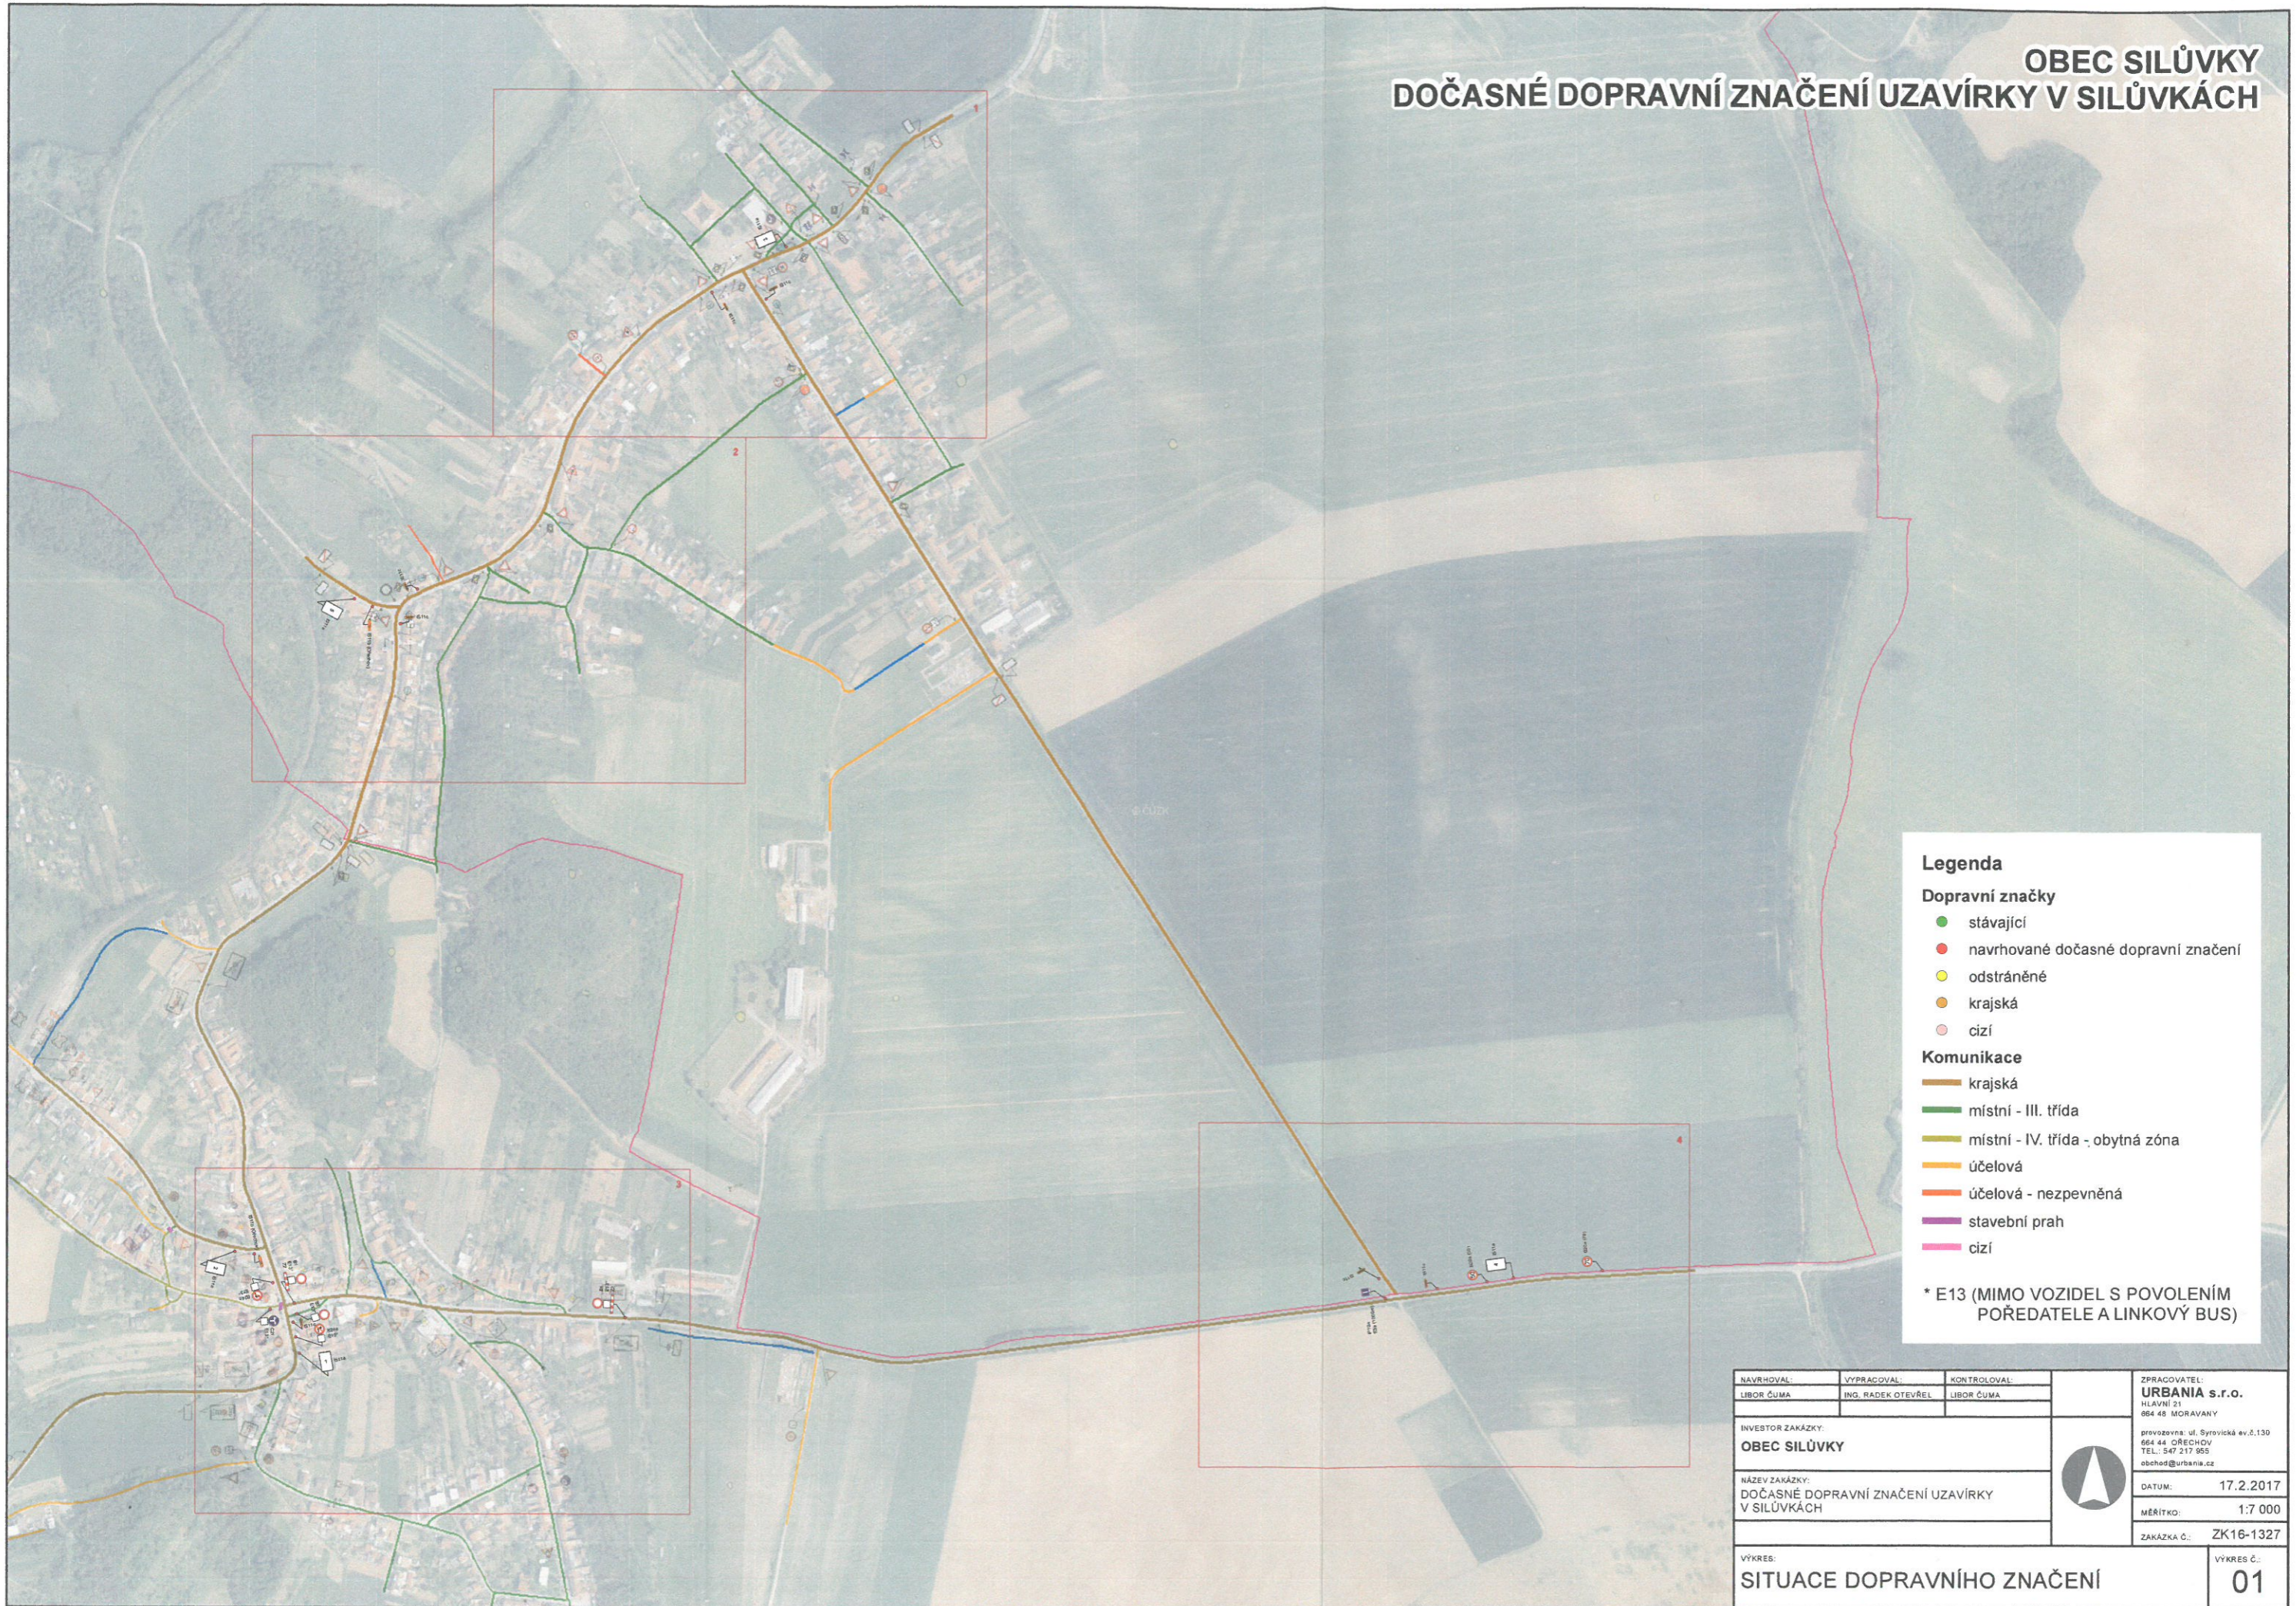

Legenda

Dopravní značky


- stávající
- navrhované dočasné dopravní značení
- odstráněné
- krajská
- cizí


Komunikace

- krajská
- místní - III. třída
- místní - IV. třída - obytná zóna
- účelová
- účelová - nezpevněná
- stavební prah
- cizí

* E13 (MIMO VOZIDEL S POVOLENÍM PŮŘEDATELE A LINKOVÝ BUS)

NAVŘHOVAL: LIBOR ČUMA	VYPRACOVAL: ING. RADEK OTEVŘEL	KONTROLOVAL: LIBOR ČUMA	ZPRACOVAL: URBANIA s.r.o. HLAVNÍ 31 664 48 MORAVANY
INVESTOR ZAKÁZKY: OBEC SILŮVKY			provozovna: ul. Stryčská ev.2,130 664 44 OŘECHOV TEL.: 547 217 955 osched@urbania.cz
NÁZEV ZAKÁZKY: DOČASNÉ DOPRAVNÍ ZNAČENÍ UZAVÍRKY V SILŮVKÁCH			DATUM: 17.2.2017
			MĚŘÍTKO: 1:7 000
			ZAKÁZKA Č.: ZK16-1327
VÝKRES: SITUACE DOPRAVNÍHO ZNAČENÍ			VÝKRES Č.: 01

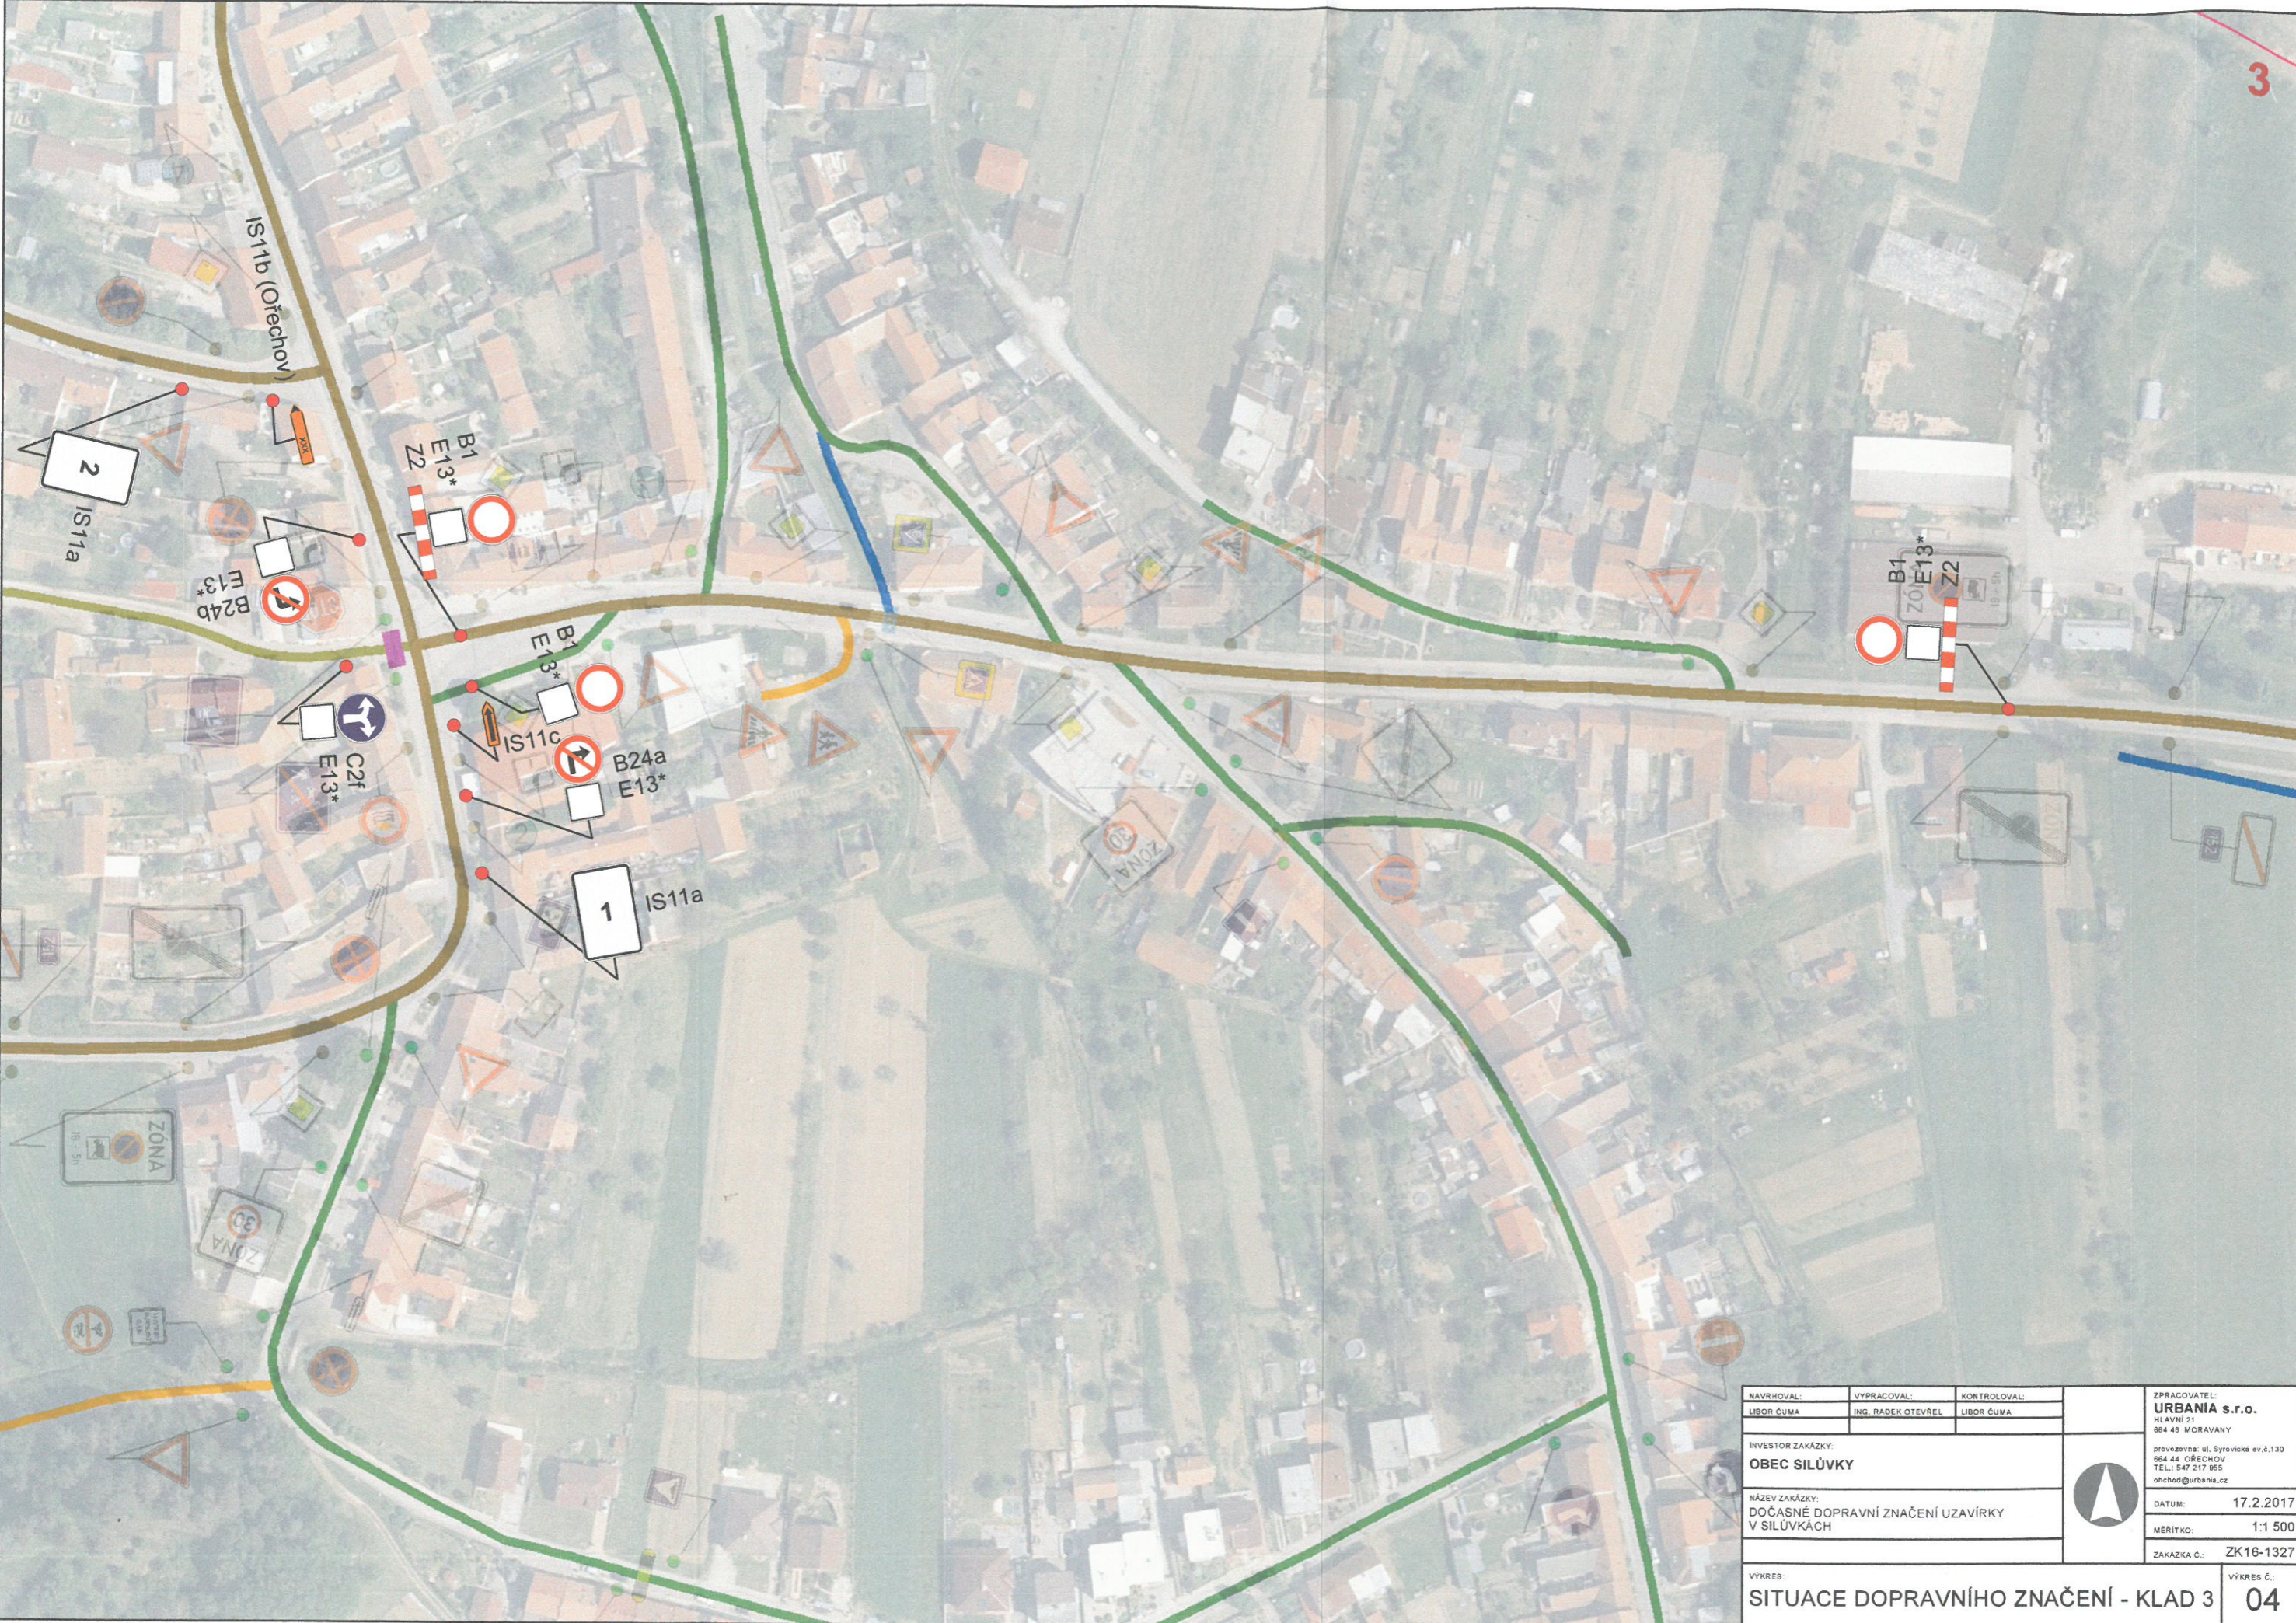

NAVRHOVAL: LIBOR ČUMA	VYPRACOVAL: ING. RADEK OTEVŘEL	KONTROLOVAL: LIBOR ČUMA	ZPRACOVATEL: URBANIA s.r.o. HLAVNÍ 21 664 48 MORAVANY provozovna: ul. Sýrovická ev.č.130 664 44 OŘECHOV TEL.: 547 217 955 ochoch@urbania.cz
INVESTOR ZAKÁZKY: OBEC SILŮVKY			
NÁZEV ZAKÁZKY: DOČASNÉ DOPRAVNÍ ZNAČENÍ UZAVÍRKY V SILŮVKÁCH			
VÝKRES: SITUACE DOPRAVNÍHO ZNAČENÍ - Klad 3			DATUM: 17.2.2017 MĚŘÍTKO: 1:1 500 ZAKÁZKA Č.: ZK16-1327
			VÝKRES Č.: 04



1



2



3



4



5

NAVRHOVAL: LIBOR ČUMA	KRESLIL: ING. RADEK OTEVŘEL	KRESLIL: LIBOR ČUMA	ZPRACOVATEL: URBANIA s.r.o. HLAVNÍ 21 664 48 MORAVANY provozovna: ul. Sýrovická ev.č. 130 664 44 OŘECHOV TEL./FAX: 547 217 955 obchod@urbania.cz
INVESTOR ZAKÁZKY: OBEC SILŮVKY			DATUM: 17.2.2017
NÁZEV ZAKÁZKY: DOČASNÉ DOPRAVNÍ ZNAČENÍ UZAVÍRKY V SILŮVKÁCH			MĚŘÍTKO:
VÝKRES: PŘÍLOHA - D.Z. IS11a			ZAKÁZKA Č.: ZK16-1327
			VÝKRES Č.: 06

POLICIE ČESKÉ REPUBLIKY
KRAJSKÉ ŘEDITELSTVÍ POLICIE
JIHOMORAVSKÉHO KRAJE
Specializované pracoviště
dopravního inženýrství BM a BO
611 32 Brno, Kounicova 24

DOČASNÉ DOPRAVNÍ ZNAČENÍ UZAVÍRKY

V OBCI

SILŮVKY

OV-ČS/65051-17/MAJ

14. 4. 2014 *Jan Kubík*
Správa a údržba silnic
Jihomoravského kraje,
příspěvková organizace kraje
Žerotínovo náměstí 49/3, 602 00 BRNO
IČO: 709 32 581 (23)

MĚSTSKÝ ÚŘAD ŠLAPANICE
odbor výstavby
pracoviště Opuštěná 9/2
656 70 BRNO - 3-

16. 6. 2014 *Raděch*

Policie ČR souhlasí v kontextu § 25 zákona č. 13/1997 Sb. s vydáním povolení ke zvláštnímu užívání komunikace a se stanovením přechodného dopravního značení v souladu s § 77 odst. 2. písm. b) zákona č. 361/2000 Sb. dle předložené PD, jestliže bude zajištěno dočasné zneplatnění dopravního značení, které bude v rozporu s navrženou přechodnou úpravou silničního provozu (např. IS3).

Za řádný průběh celé akce a zajištění bezpečnosti silničního provozu zodpovídá pořadatel, který zajistí odpovídající organizační opatření včetně pořadatelské služby. Osoby pořadatelské služby musí být starší 18-ti let věku, budou uvedeni jmenovitě v povolení zvláštního užívání pozemní komunikace v rámci konání této akce, včetně kontaktního mobilního telefonu. Jestliže si to dopravní situace vyžádá, jsou tyto osoby oprávněny zastavovat vozidla v kontextu § 79 odst. 1 zákona č. 361/2000 Sb., ale musí být označeni dle prováděcího předpisu. Dle odstavce 8 výše uvedeného paragrafu musí mít u sebe kopii povolení zvláštního užívání a budou náležitě proškoleny dle stávajících platných předpisů.

POLICIE ČESKÉ REPUBLIKY
KRAJSKÉ ŘEDITELSTVÍ POLICIE
JIHOMORAVSKÉHO KRAJE
Specializované pracoviště
dopravního inženýrství BM a BO
611 32 Brno, Kounicova 24

- 7 -04- 2017

č.j.: KRPB-86304-1/ČJ-2017-0600DI-HUM

Navrhoval:

Libor Čuma

Vypracoval:

ing. Radek Otevřel

Kontroloval:

Libor Čuma

Urbania

Raděch
28.4.2017



Ořechov, 3/2017
ZK16-1327

Raděch